Associazione Chiara Melle Onlus

PIANTA ENTRATA E USCITA DEGLI ALUNNI

I.C. BONSEGNA - TONIOLO
PLESSO BONSEGNA PRIMARIA

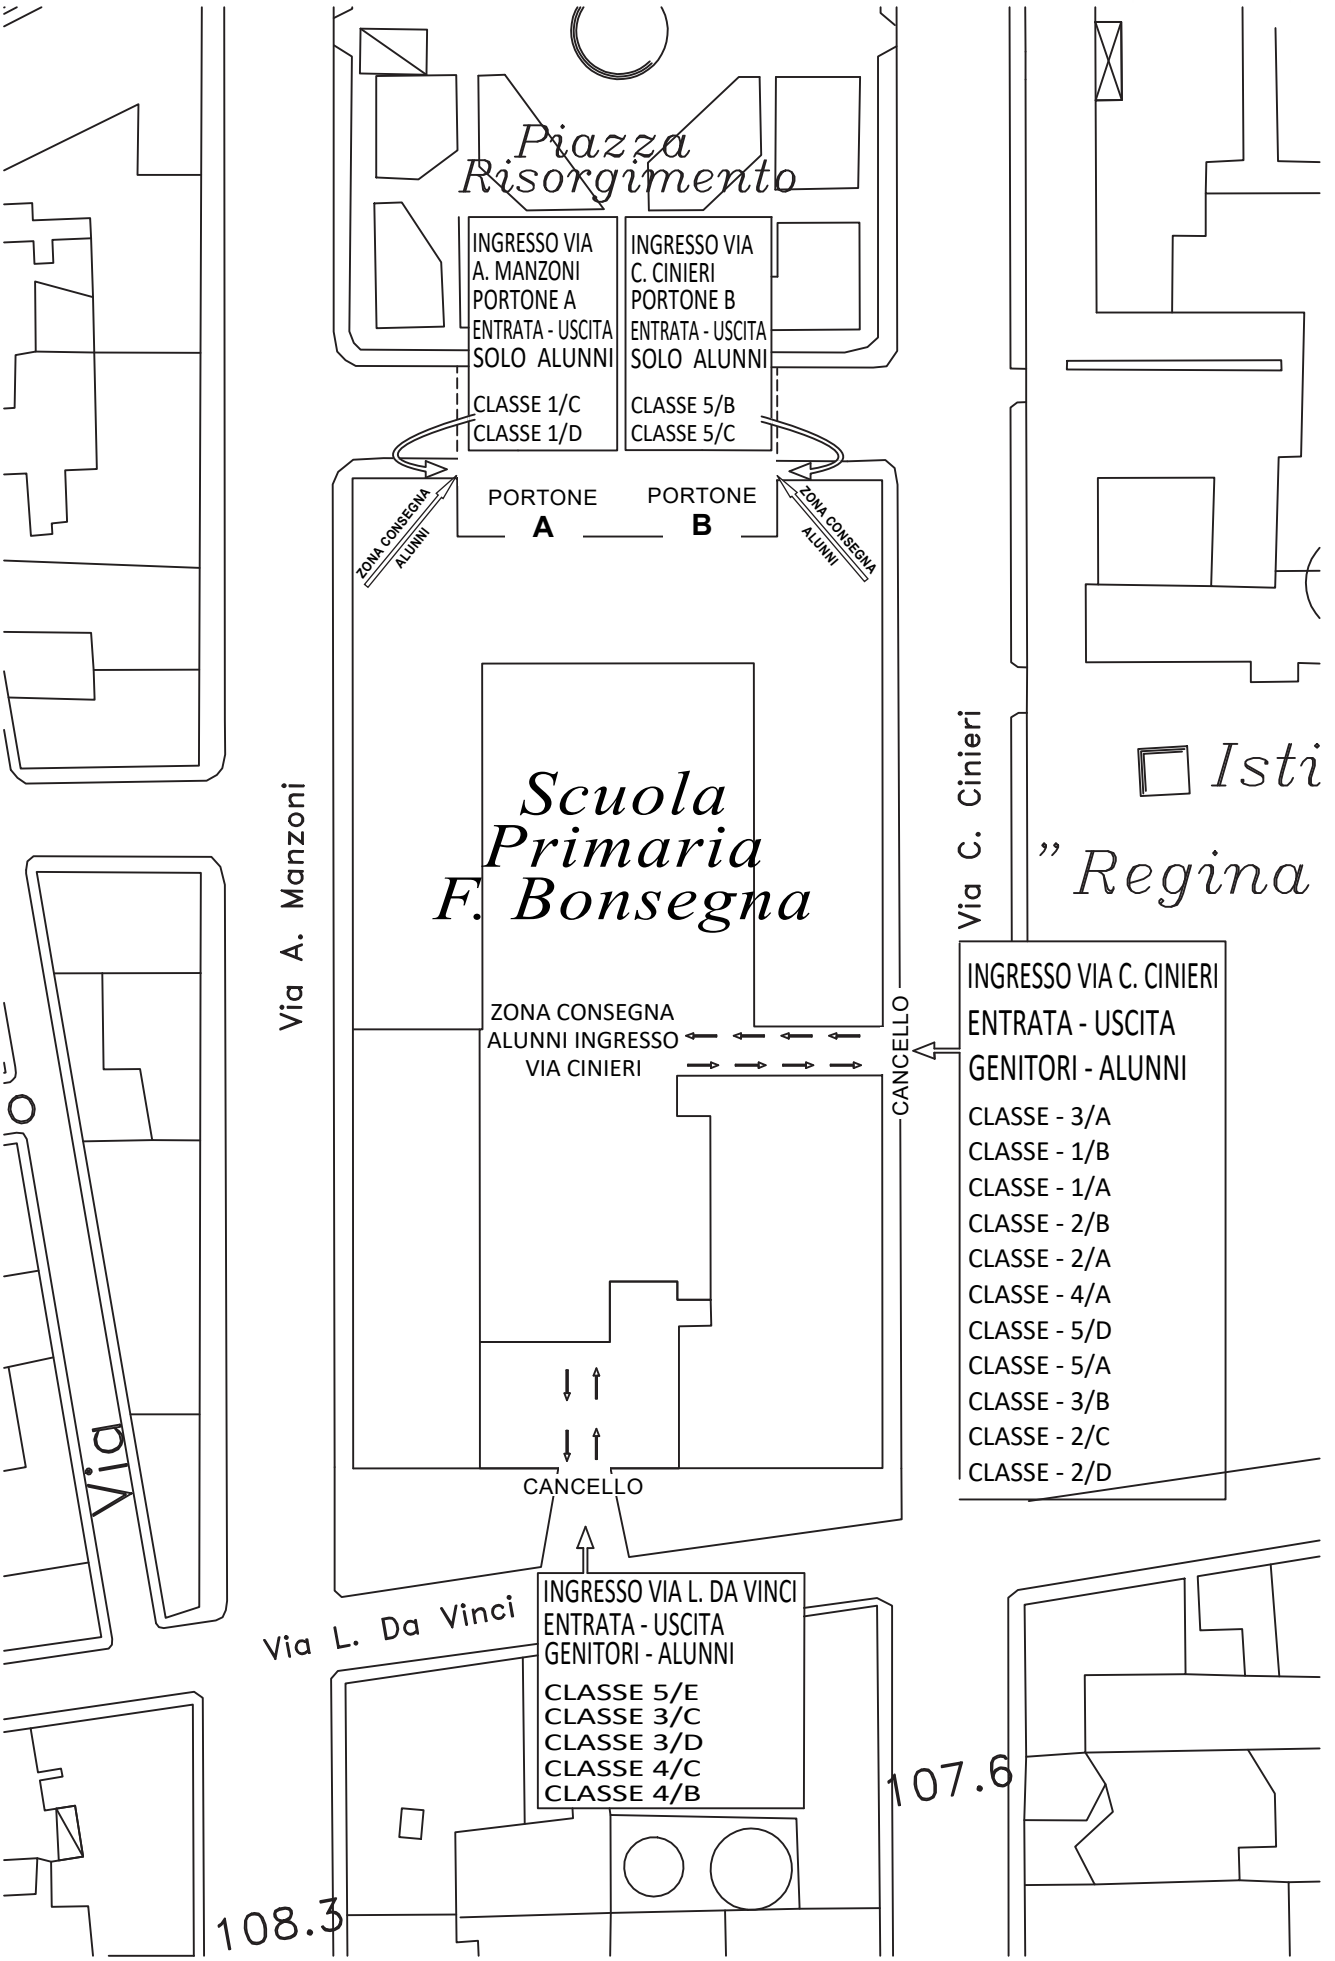

PIANTA REALIZZATA - STUDIO TECNICO GEOM. EMANUELE ARIANO - VIA ROMA, 48 - 74028 SAVA (TA)